


OŚC. COMPLETE PVC'40 zewn.

Ościeznica PVC pojedyncza niewidoczna do ściany gipsowo-kartonowej lub murowanej - do skrzydeł o gr. 40 mm

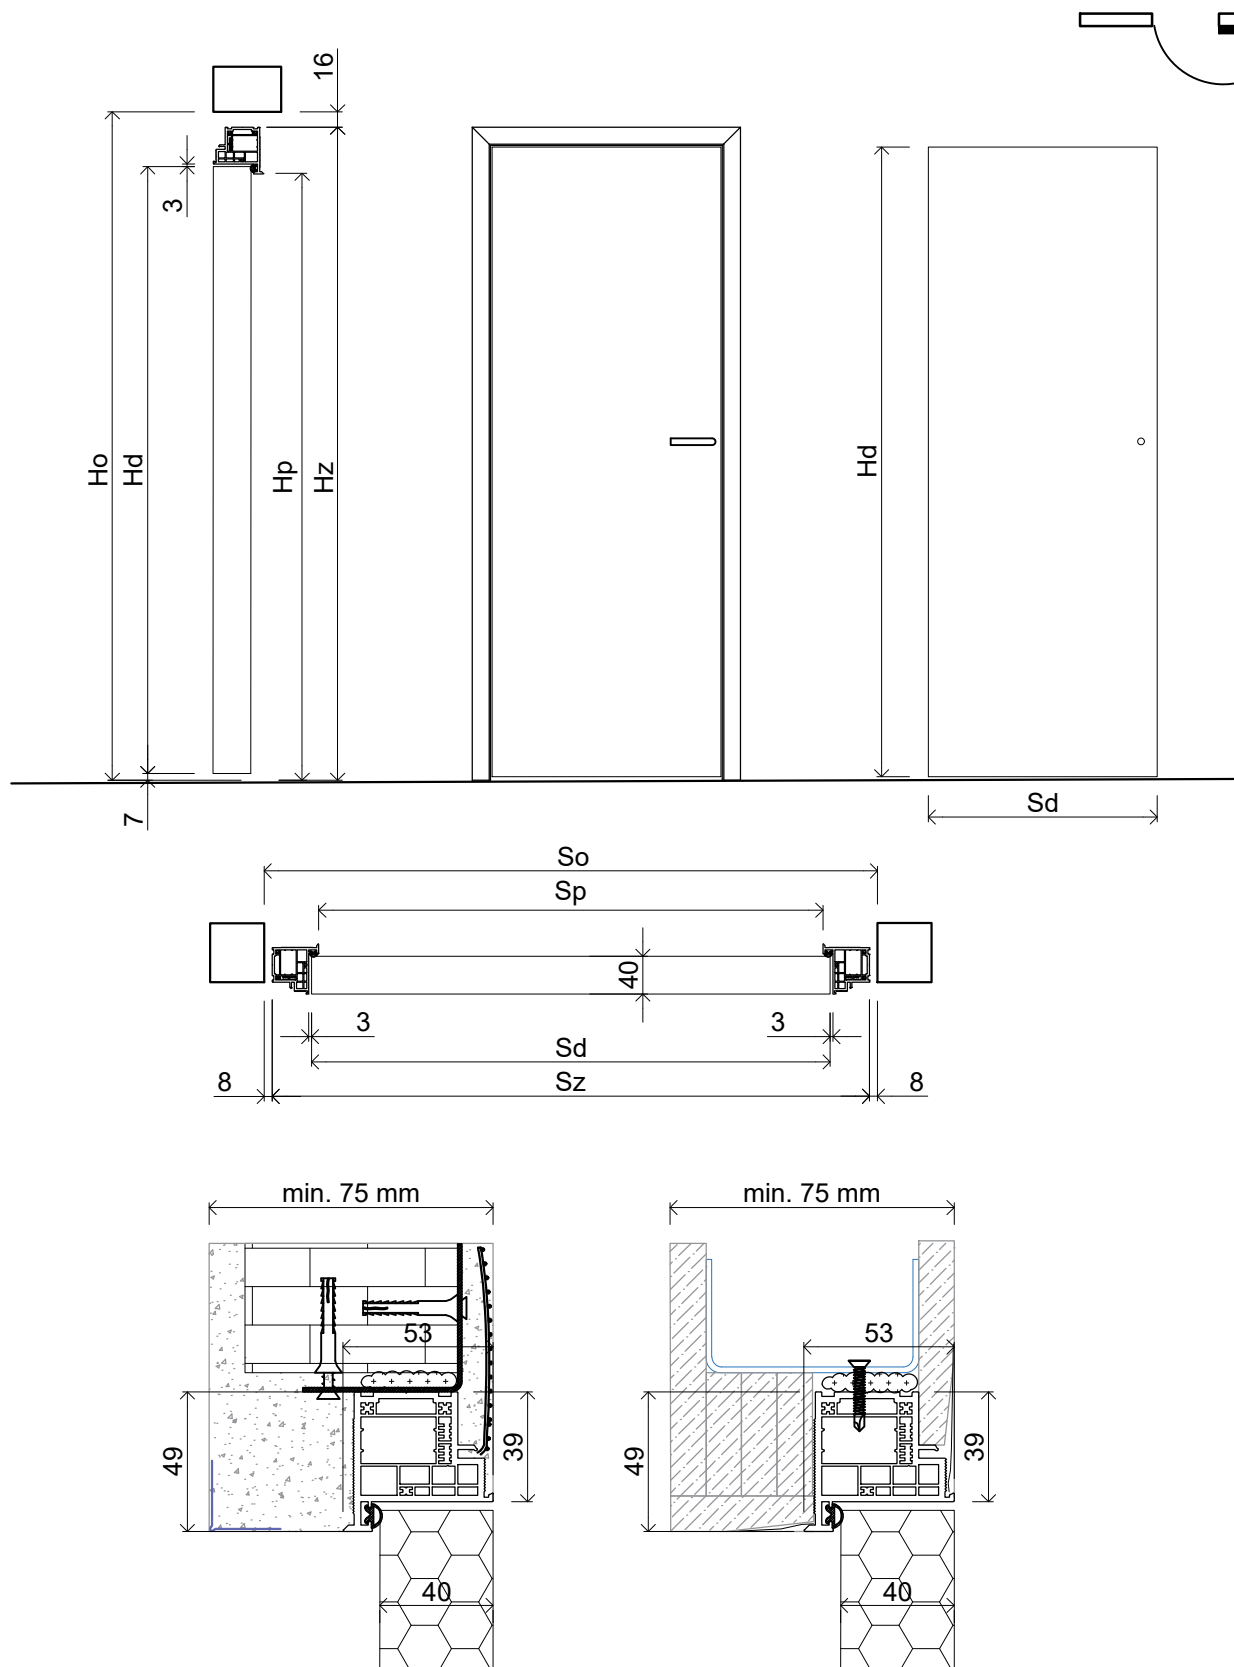

Wymiary standardowe dla drzwi otwieranych na zewnątrz

	Wysokość skrzydła Hd [mm]	Wysokość otworu budowlanego Ho [mm]	Wysokość zewnętrzna ościeznicy Hz [mm]	Wysokość światła przejścia Hp [mm]
200'	2020	2085	2069	2020

	Szerokość skrzydła Sd [mm]	Szerokość otworu budowlanego So [mm]	Szerokość zewnętrzna ościeznicy Sz [mm]	Szerokość światła przejścia Sp [mm]
70'	700	800	783	685
80'	800	900	883	785
90'	900	1000	983	885